


doorsnede.

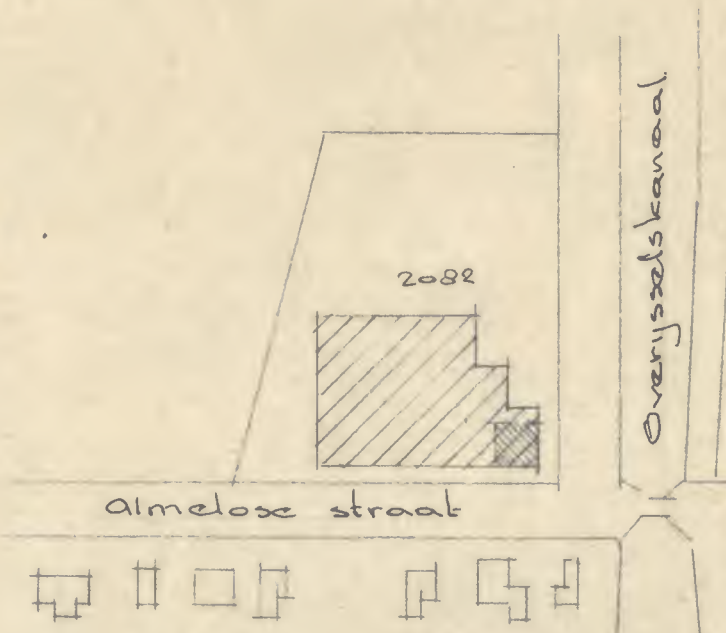

Situatie gem. Raalte
sectie F. no 2082.
schaal: 1:2000



Archief
Behoort bij besluit van
Burgemeester en Wethouders van
Raalte d.d.: 3-5-1903 no: 165
Mij bekend,

De Sekretaris,
[Signature]

PLANOLOGISCH AKKOORD
AFD. STEDEBOUW
D.D. 18/4.'83 PAR: *[Signature]*