


ged. platte grond kelder, bestaand.

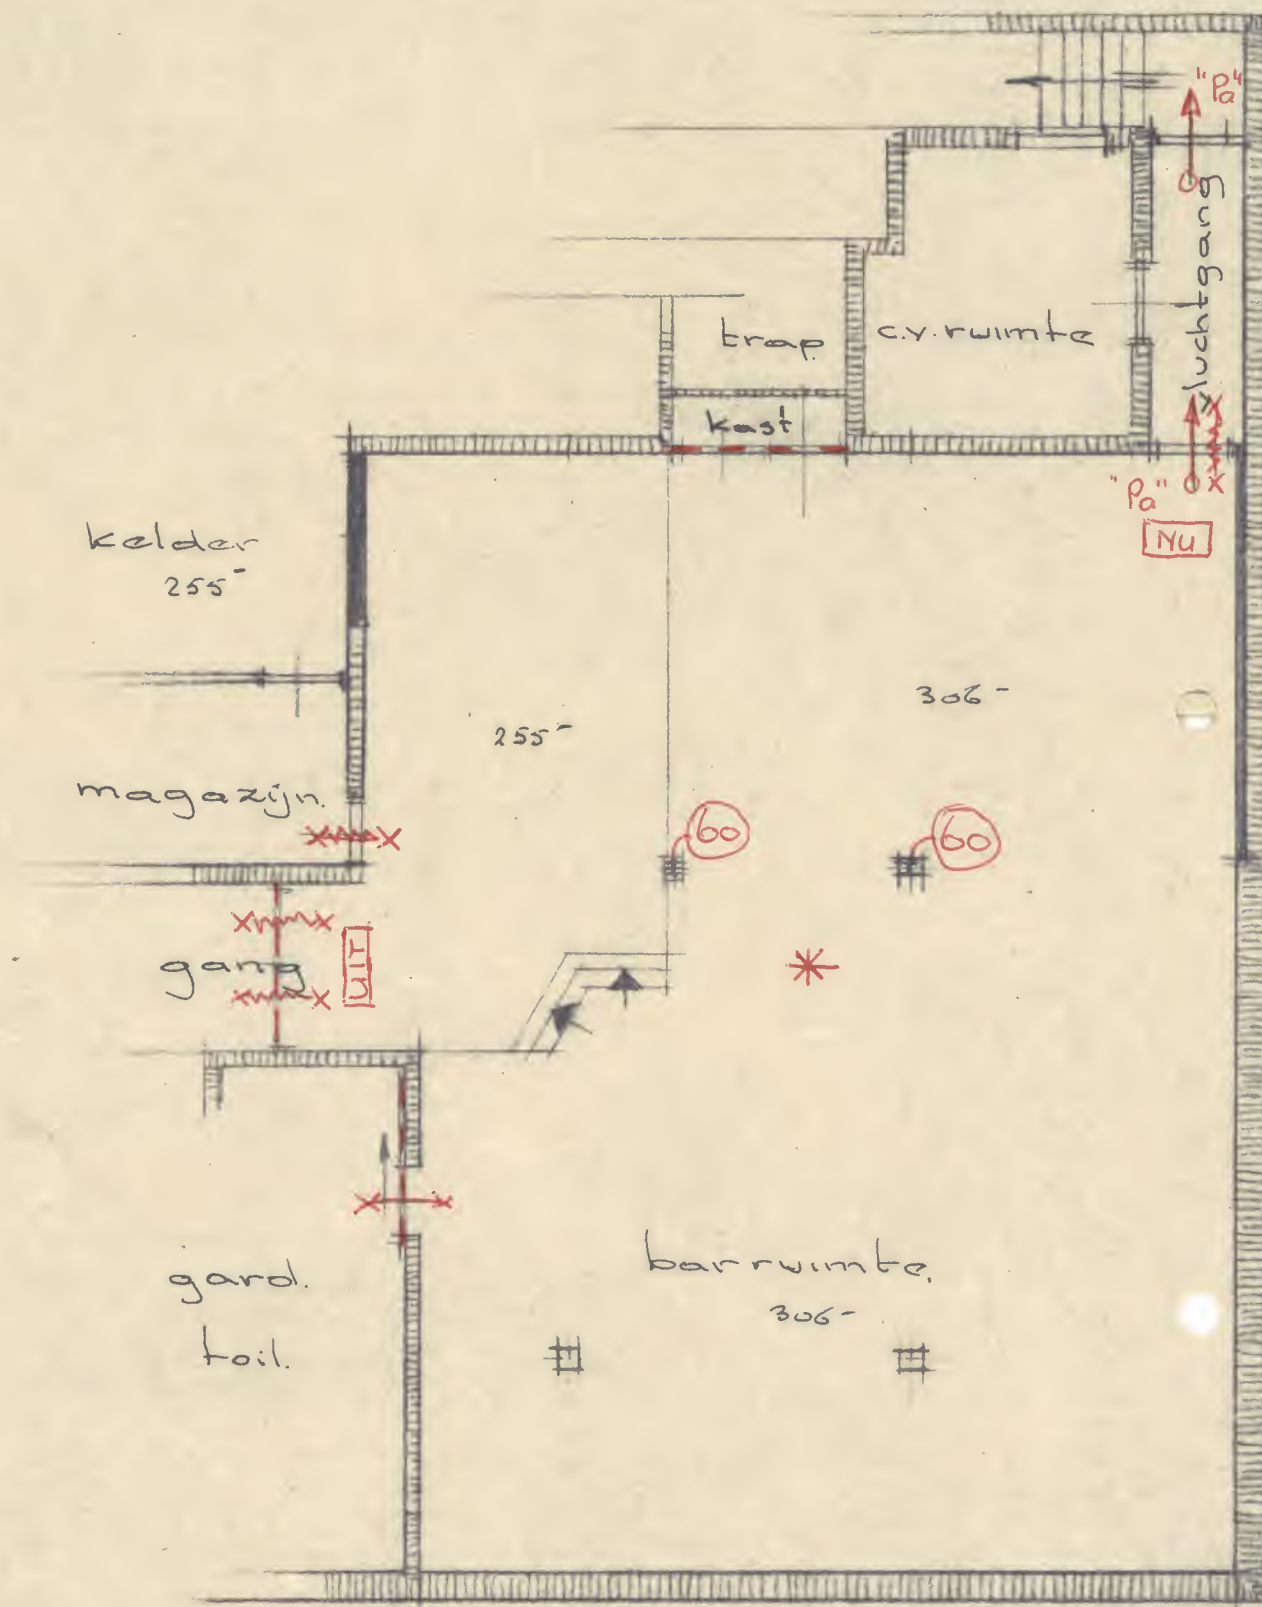

ged. platte grond kelder gewijzigd.